




FASADE SØR/NORDRE GATE

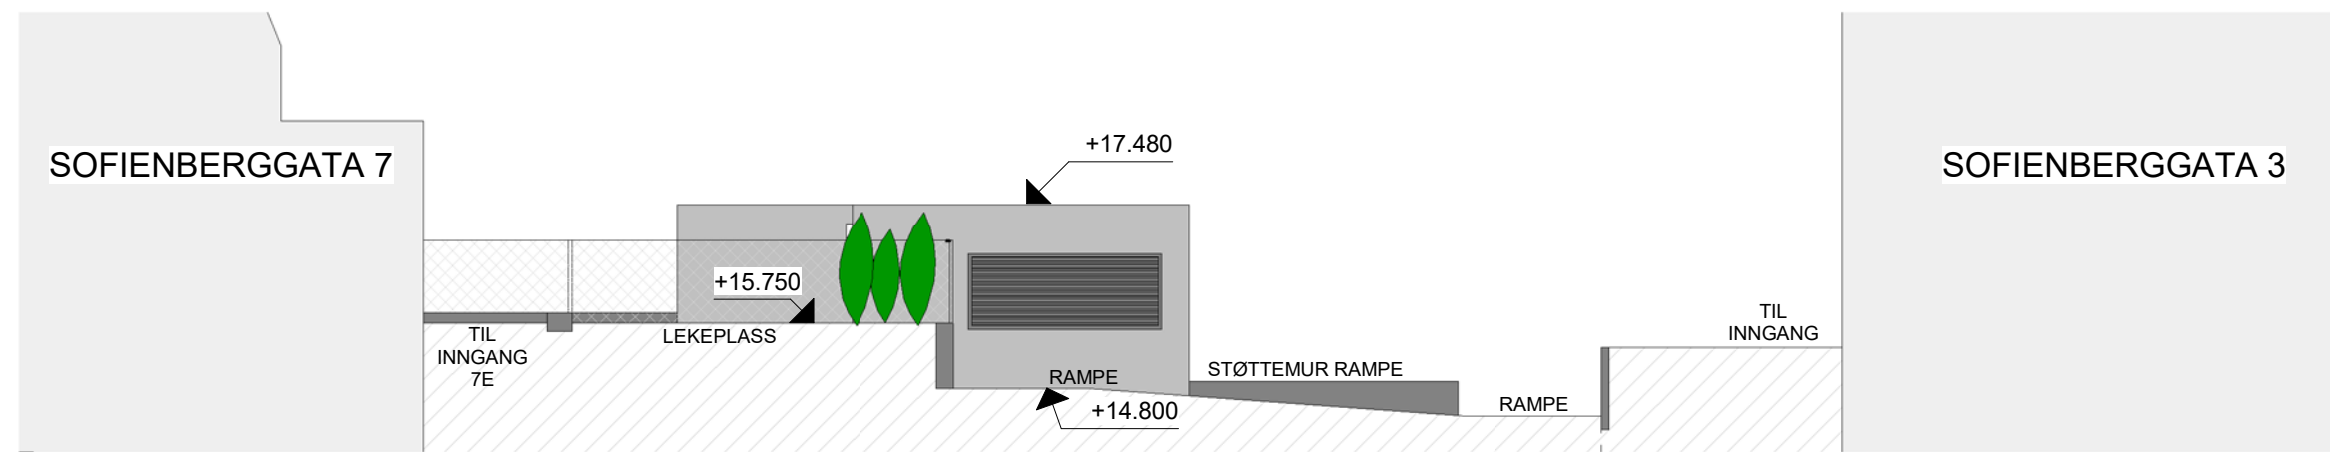

FASADE NORD/MOT BAKGÅRD

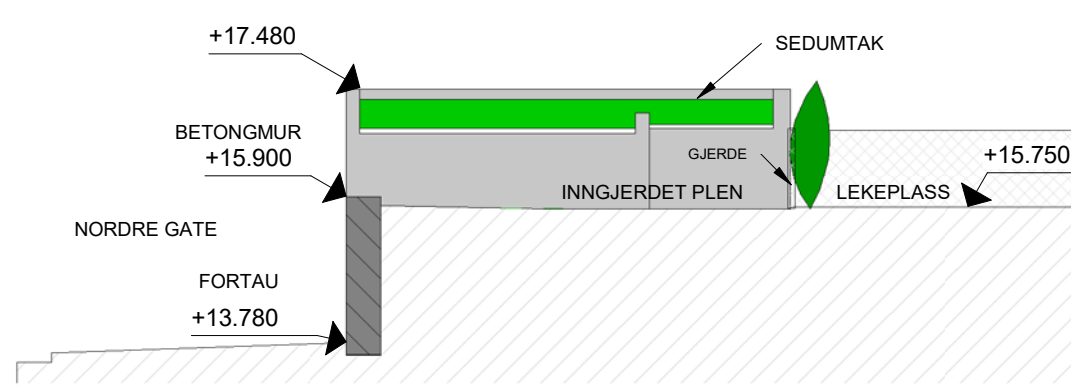


FASADE ØST

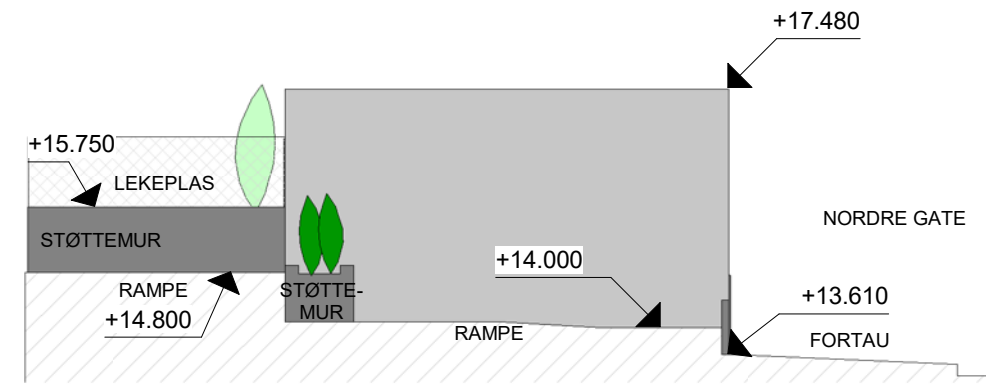

FASADE VEST

PROSJEKT: Sofienberggata 7M - Ny transformatorstasjon		PROSJEKT NR.: 1647201		BYGGHERRE: BOLIGBYGG		PROSJEKTERENDE: tegn_3	
TEGNINGSTITTEL: Fasader		TEGNINGSSTATUS: NABOVARSEL		TEGNINGSNUMMER: A 002 230 200 001			
TEGN: MS	KONTR.: EE	SIGN: Approver	MALESTOKK: 1 : 100	DATE: 30.11.2017	REVISJON:		
				FAG - BYGG - TEGNTYPE - ETG - LØPE NR.			

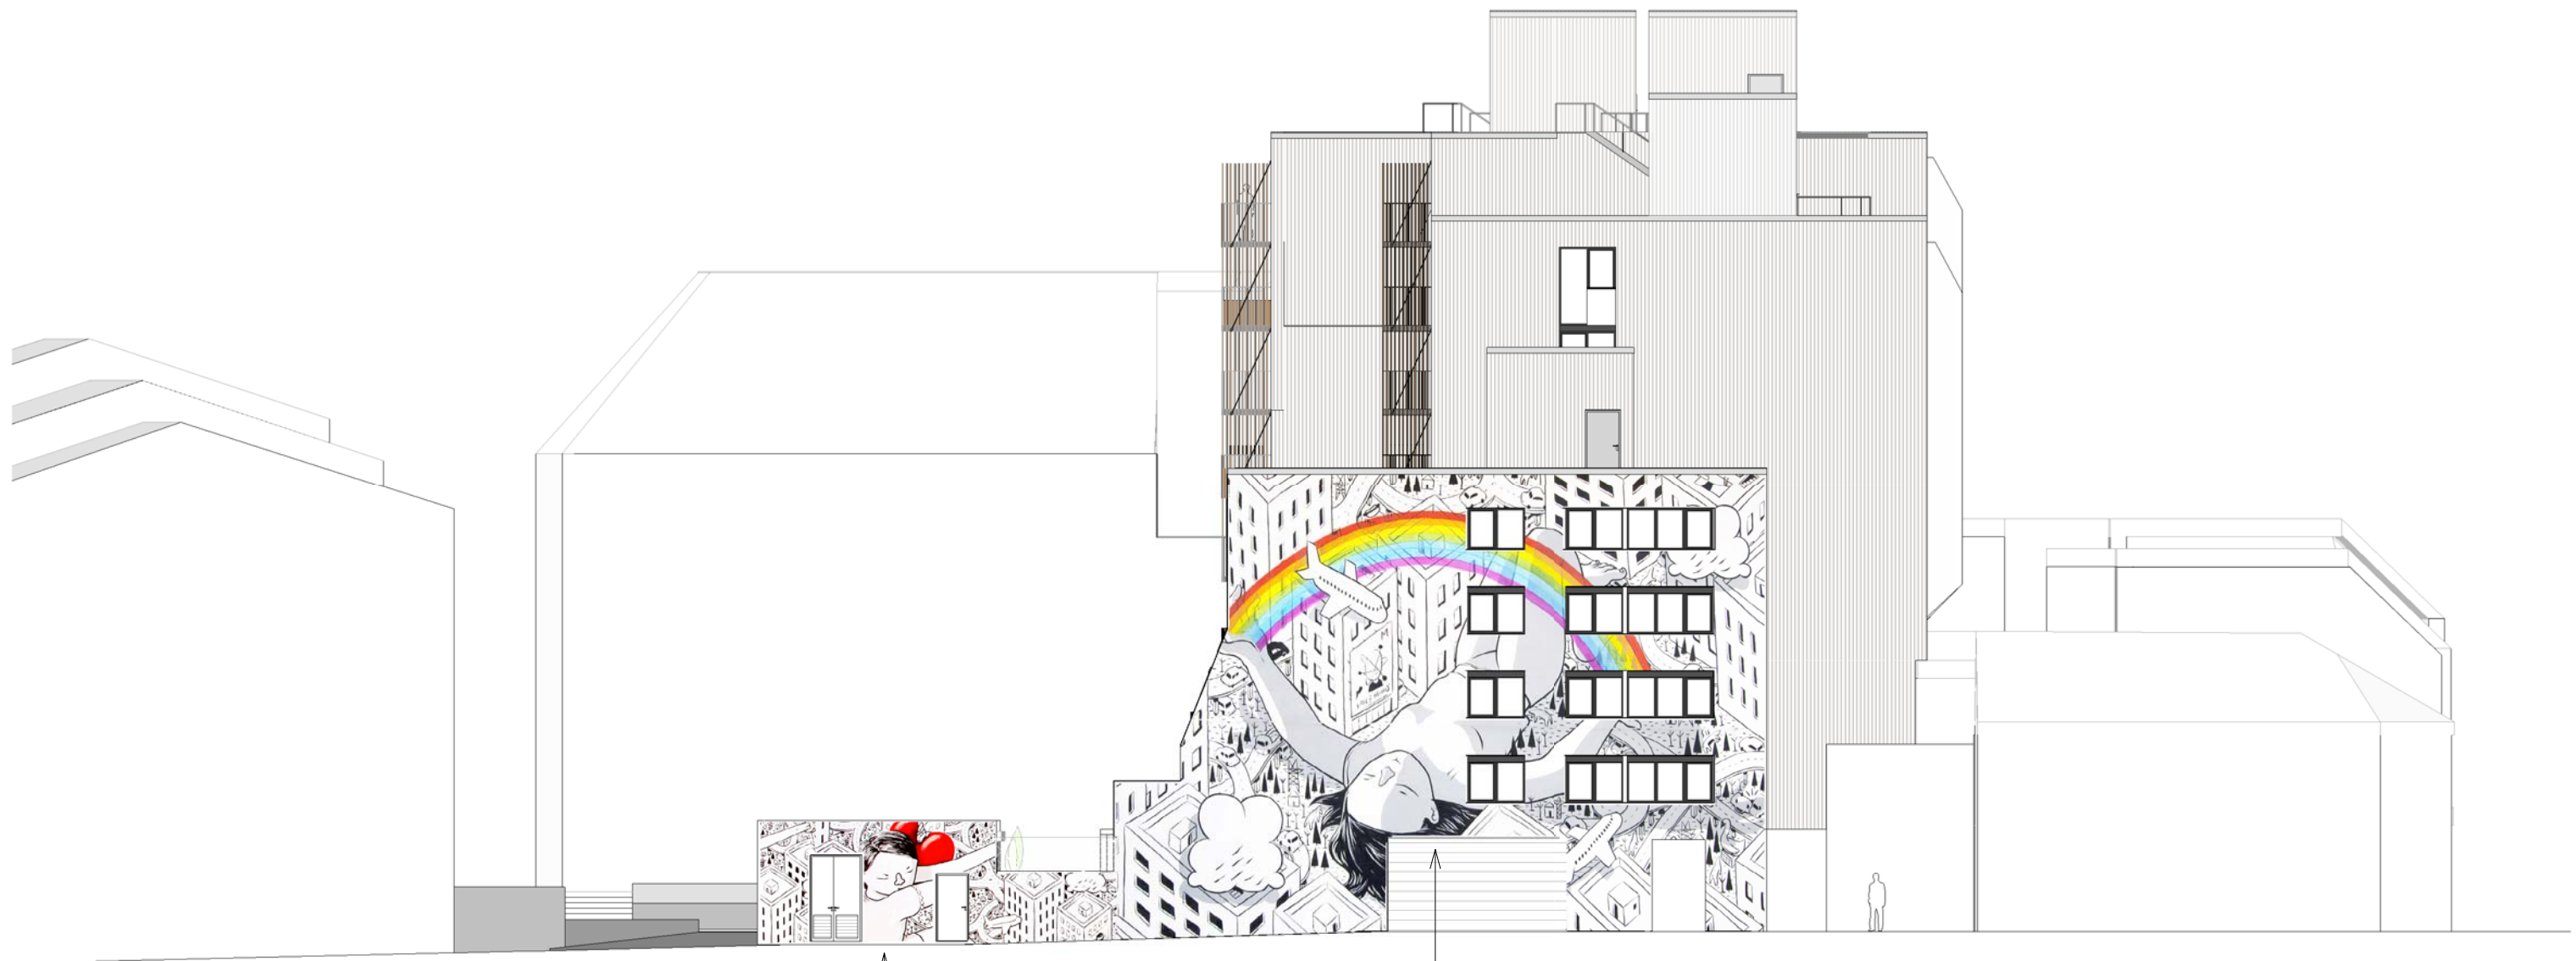

Eksempel på urban  
samtidskunst på fasader \*

\* Gatekunsteksempel av Millo (Francesco Camillo Giorgino)  
Illustrasjon fra [www.organicconcrete.com](http://www.organicconcrete.com)

PROSJEKT: Sofienberggata 7M - Ny transformatorstasjon				PROSJ.NR.: 1647201		BYGGHERRE: BOLIGBYGG		PROSJEKTERENDE:	
TEGNINGSTITTEL: Illustrasjon for fasader mot Nordre gate				TEGNINGSSTATUS: Nabovarsel		TEGNINGSNUMMER: A 002 230 200 002		tegn_3	
TEGN:	KONTR.:	SIGN:	MALESTOKK:	DATE:	REVISJON:	FAG - BYGG - TEGN.TYPE - ETG - LØPE NR.			
EE	MS	Approver	1 : 200	30.11.2017					