

# FASADEUTSNITT

Fransk balkong med glassrekkverk, eventuelt med farge


Høy solavskjerming med spilerrekkverk

Nye utenpåhengte balkonger  
Rekkverk med spiler av stål el. tre

Balkong med integrert plantekasse



# FASADE MOT VEST

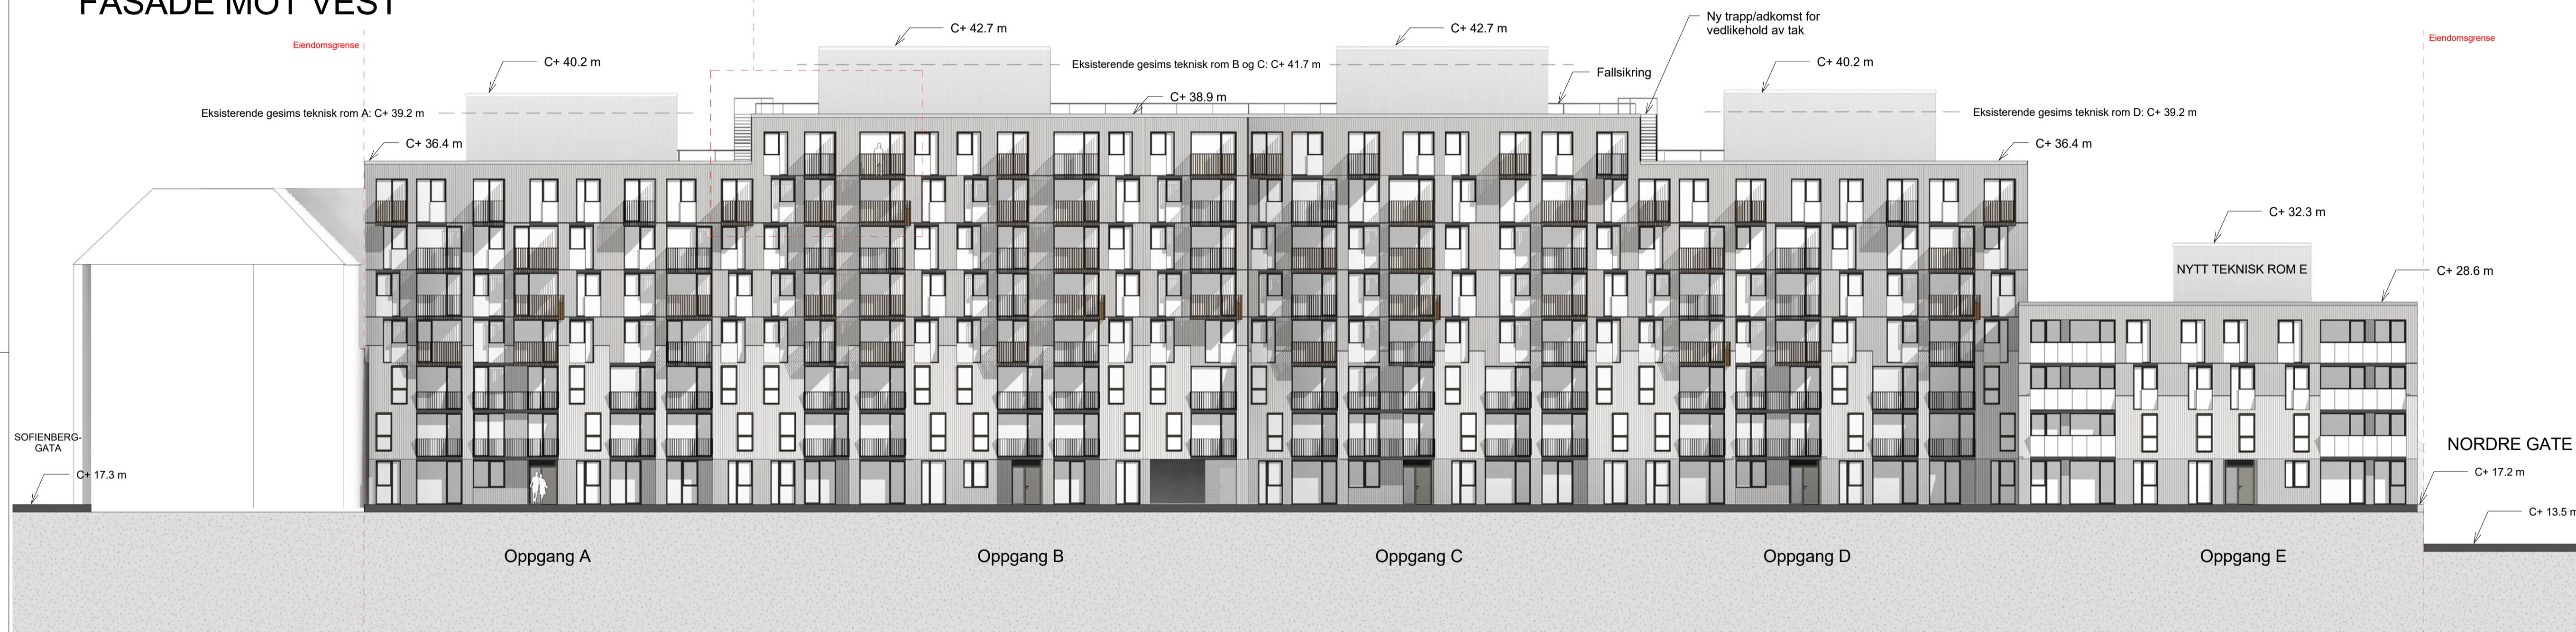

# FASADE MOT ØST



TEGNINGSTITTEL	Fasader mot øst og vest	TEGNINGSNUMMER	A-01-FA-00-01	REVISJON
HENVISNINGER:				
MERKNADER:				
Nabovarsel				29.06.2017
LOKALISERINGSFIGUR:	PROSJEKTERINGSGRUPPEN:			
<p>Sofienberggata</p> <p>Markveien</p> <p>Nordre gate</p>	ARKTEKT:	tegn_3		
	UTOMMUS:	tegn_3		
	PGL:	AF Engineering		
	VVS:	AF Engineering		
	BYGG:	AF Engineering		
	MLJØ:	AF Engineering		
	BRANN:	AF Engineering		
VA:	AF Engineering			
BYGGHERR:				
PROSJEKT:	Sofienberggata 7	PROSJEKTNUMMER:	1647201	
TEGNINGSTITTEL:	Fasader mot øst og vest	PROSJEKTERENDE:	tegn_3	
TEGNERSTADUS:	Nabovarsel	FILE:		
MALESKALA:	1:200	FORBENT:	PA	29.06.2017
TEGN:	EE	REVISJON:	MS	LH
		TEGNINGSNUMMER:	A-01-FA-00-01	
		TEGNER:	FAG: BYGG, TEKNISKE, ETG, LEVE ML	