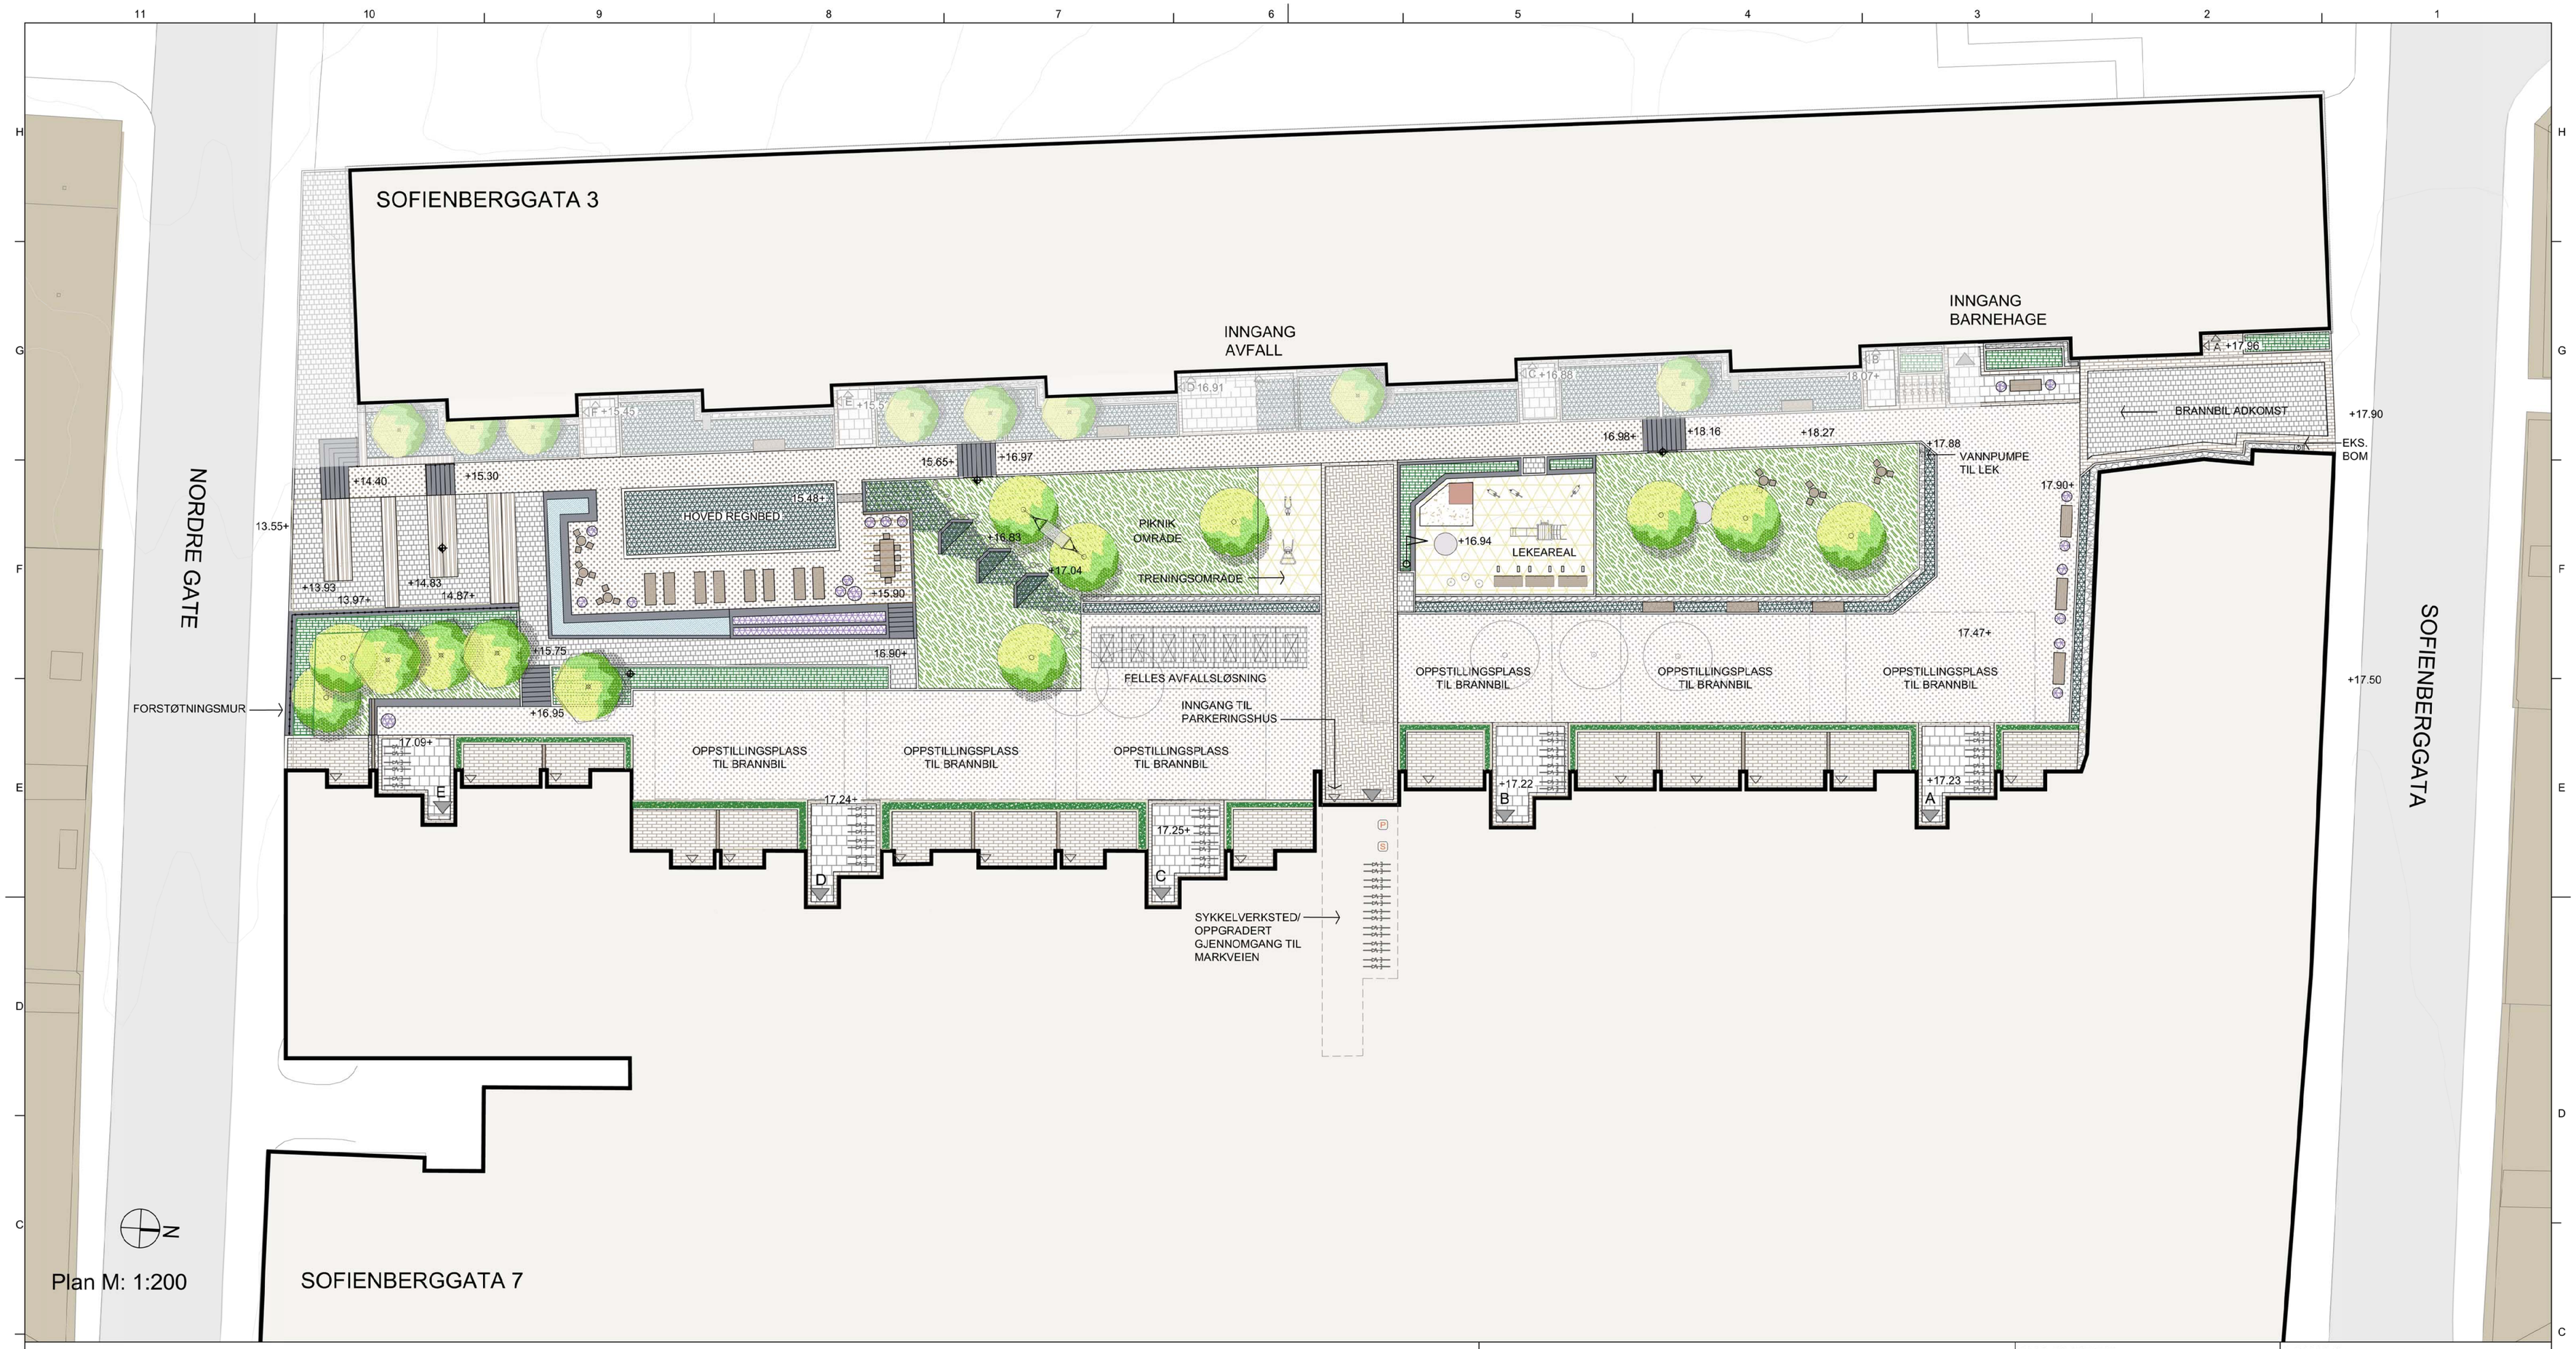

TEGNFORKLARING:

Nytt tre	Belegningsstein	Regnbed	xx.xx Ny punkthøyde	Langbord og stoler	P Sykkelpumpe
Eksisterende tre beholdes	Teglbelegningsklinker	Overflatevann	Eks. utblåsningslyre	Benkebord	S Servicestasjon til sykkel
Eksisterende tre fjernes	Smågatestein	Mur/trapp	Eks. bom	Lite hagebord og stoler	Sykkelparkering 60 stk.
Hekk	Gummidekke	Kantstein	Eks. flaggstang	Benk	Levegg med integrert vanntanke
Busk	Stabilisert grus	Renne i smågatestein	Ny nedgravd container - papp	Solseng	Hengekøye
Plen	Sandkasse	Rekkverk	Eks. avløp fra takrenne	Lekehus, klatrestativ med skli, vippedyr, karusell	Regnbed trapp
Stauder	Trevirke	Håndløper	Inngangspil	Treningsstasjon for overkroppen	Tråkkestein
	Pergola	Eks. koter	Eks. lyspunkt	Treningsapparat for knebøyninger	Plantekasse
	Elvestein		Vannpumpe til lek	Treningsbenk med treningshjul og pedaler	

Rev	Revisjon	Dato	Tegn.	Kontr/sign

PROSJEKTERINGSGRUPPEN:

ARK:		LARK:	tegn_3 Leiv Eiriksson Senter 7010 Trondheim
RIB:		GEOTEK:	
RIE:		VA:	
VVS:		VEI:	
RIBR:			

BYGGHERRE: Oslo kommune, BOLIGBYGG

LOKALISERINGSFIGUR:

PROSJEKT: 16472 Sofienberggata 7

PROSJEKTERENDE: tegn_3

TEGNINGSTITTEL: Landskapsplan Forprosjekt Plan

FIL:

TEGNINGSSTATUS:	DATO:
Nabovarsel	29.06.2017

PROSJ.NR.:	MÅLESTOKK:	FORMAT:	TEGNINGSNUMMER:	REVISJON:
16472	1:200	A1	L_LP_001	

TEGNET AV:	KONTROLLERT AV:	SIGNERT AV:	FAG - TYPE - LØPENR
ANS	KET	AJP	