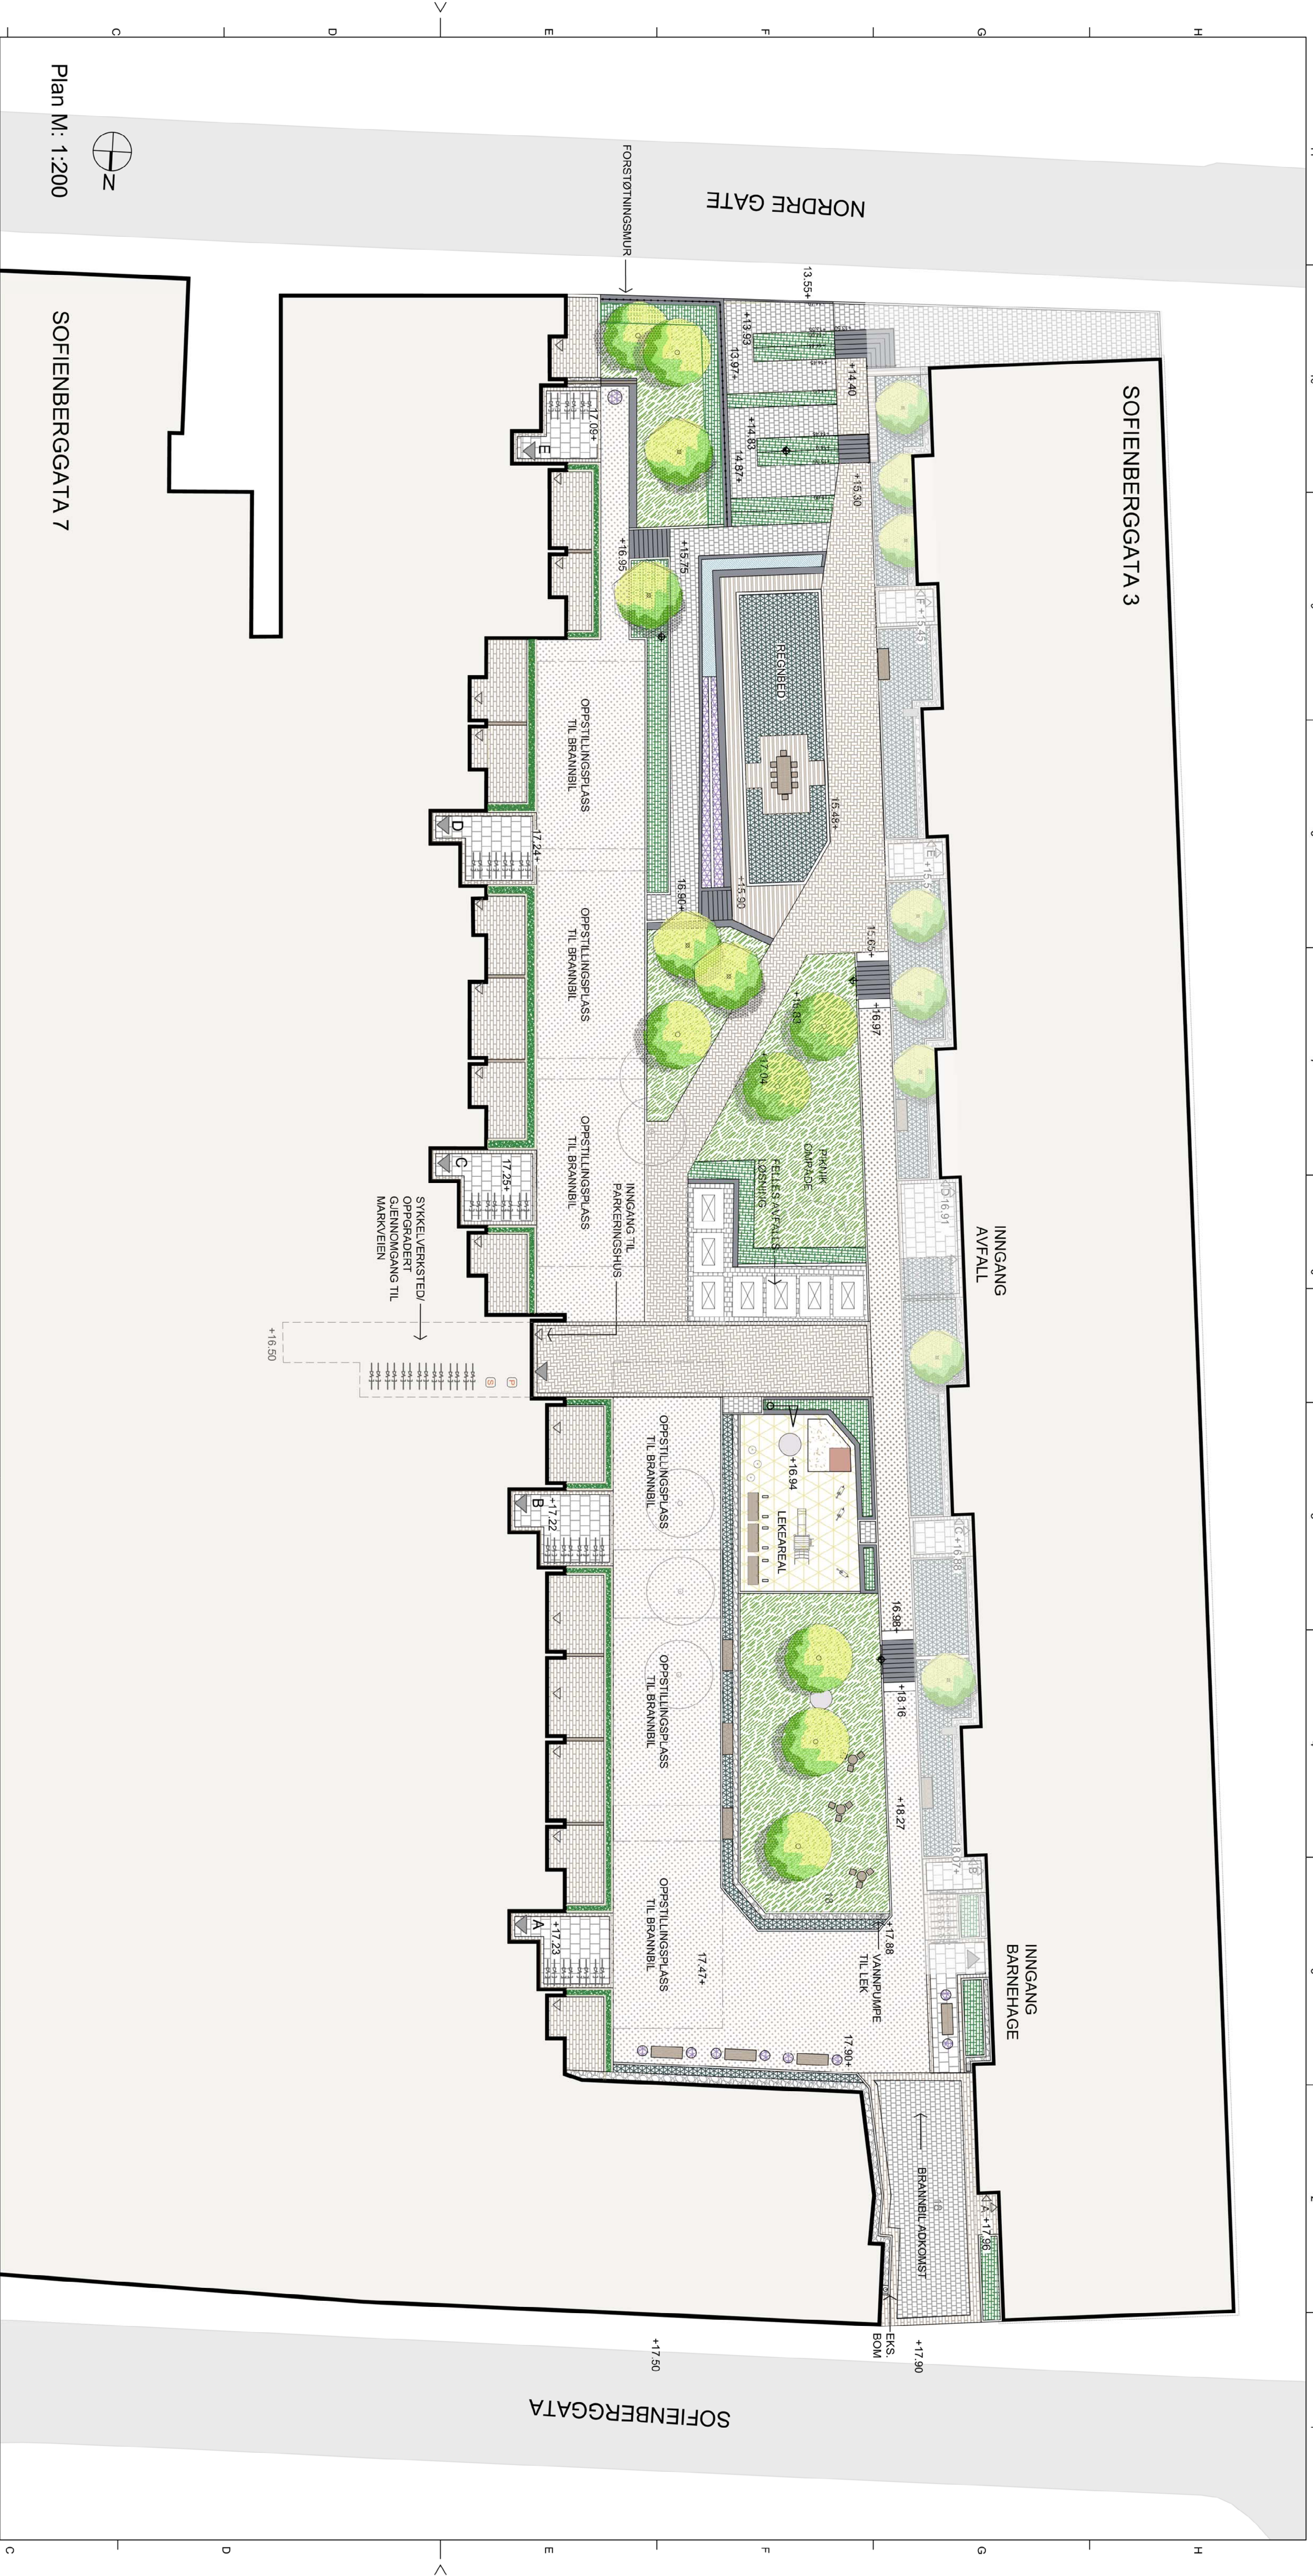
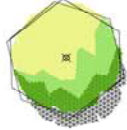


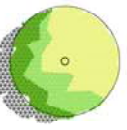


Plan M: 1:200

SOFIENBERGGATA 7

TEGNFORKLARING:

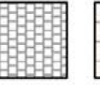
- 

Nytt tre
- 

Eksisterende tre beholdes
- 

Eksisterende tre fjernes
- 

Belegningsstein
- 

Tegbelegningsklinker
- 

Smågatestein
- 

Gummidekke
- 

Stabilisert grus
- 

Sandkasse
- 

Trevirke
- 

Elvestein
- 

Regnbed
- 

Overflatevann
- 

Murtrapp
- 

Kanstein
- 

Renne i smågatestein
- 

Rektvirk
- 

Handløper
- 

Eks. kolle
- 

Ny punkthøyde
- 

Eks. ublåsingsstyre
- 

Eks. bom
- 

Eks. flaggstang
- 

Ny nedgravd container - papp
- 

Eks. avløp fra takrenne
- 

Inngangspil
- 

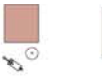
Eks. lyspunkt
- 

Vannpumpe til lek
- 

Langbord og stoler med pergola
- 

Benkebord
- 

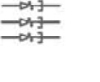
Lille hagebord og stoler
- 

Benk
- 

Lekehus, klatrestativ med skil, vippebryr, karsell
- 

Treningsbenk med treningsstul og pedaler
- 

Sykkelpumpe
- 

Servicestasjon til sykkel
- 

Sykkelparkering 60 stk.
- 

Lavegg med integrert vannanløp
- 

Plankekasse

BYGGHERRER:

LOKALISERINGSFIGUR:

Revisjon			
Rev:		Dato:	Tegn:
PROSJEKTERINGSGRUPPEN:			
ARK:	LARK:	tegn_3 Leiv Eirikson Senior 7010 Trondheim	
RIB:	GEOTEK:		
RLE:	VA:		
VVS:	VEI:		
RIBR:			

PROSJEKT		PROSJEKTNUMMER:	
16472 Sofienberggata 7			
Landskapsplan			
Fotoprosjekt			
Plan			
TEGNINGSSTATUS		TEGNINGSNUMMER:	
PRELIMINÆR			
16472			
ANS			
1:200			
KET			
AJP			
2			
16472			
ANS			
1:200			
KET			
AJP			
2			
16472			
ANS			
1:200			
KET			
AJP			
2			

SOFIENBERGGATA 3

INGANG
AVFALL

INGANG
BARNEHAGE

BRANNBIL ADKOMST

NORDRE GATE

FORSTØTNINGSMUR

SOFIENBERGGATA