


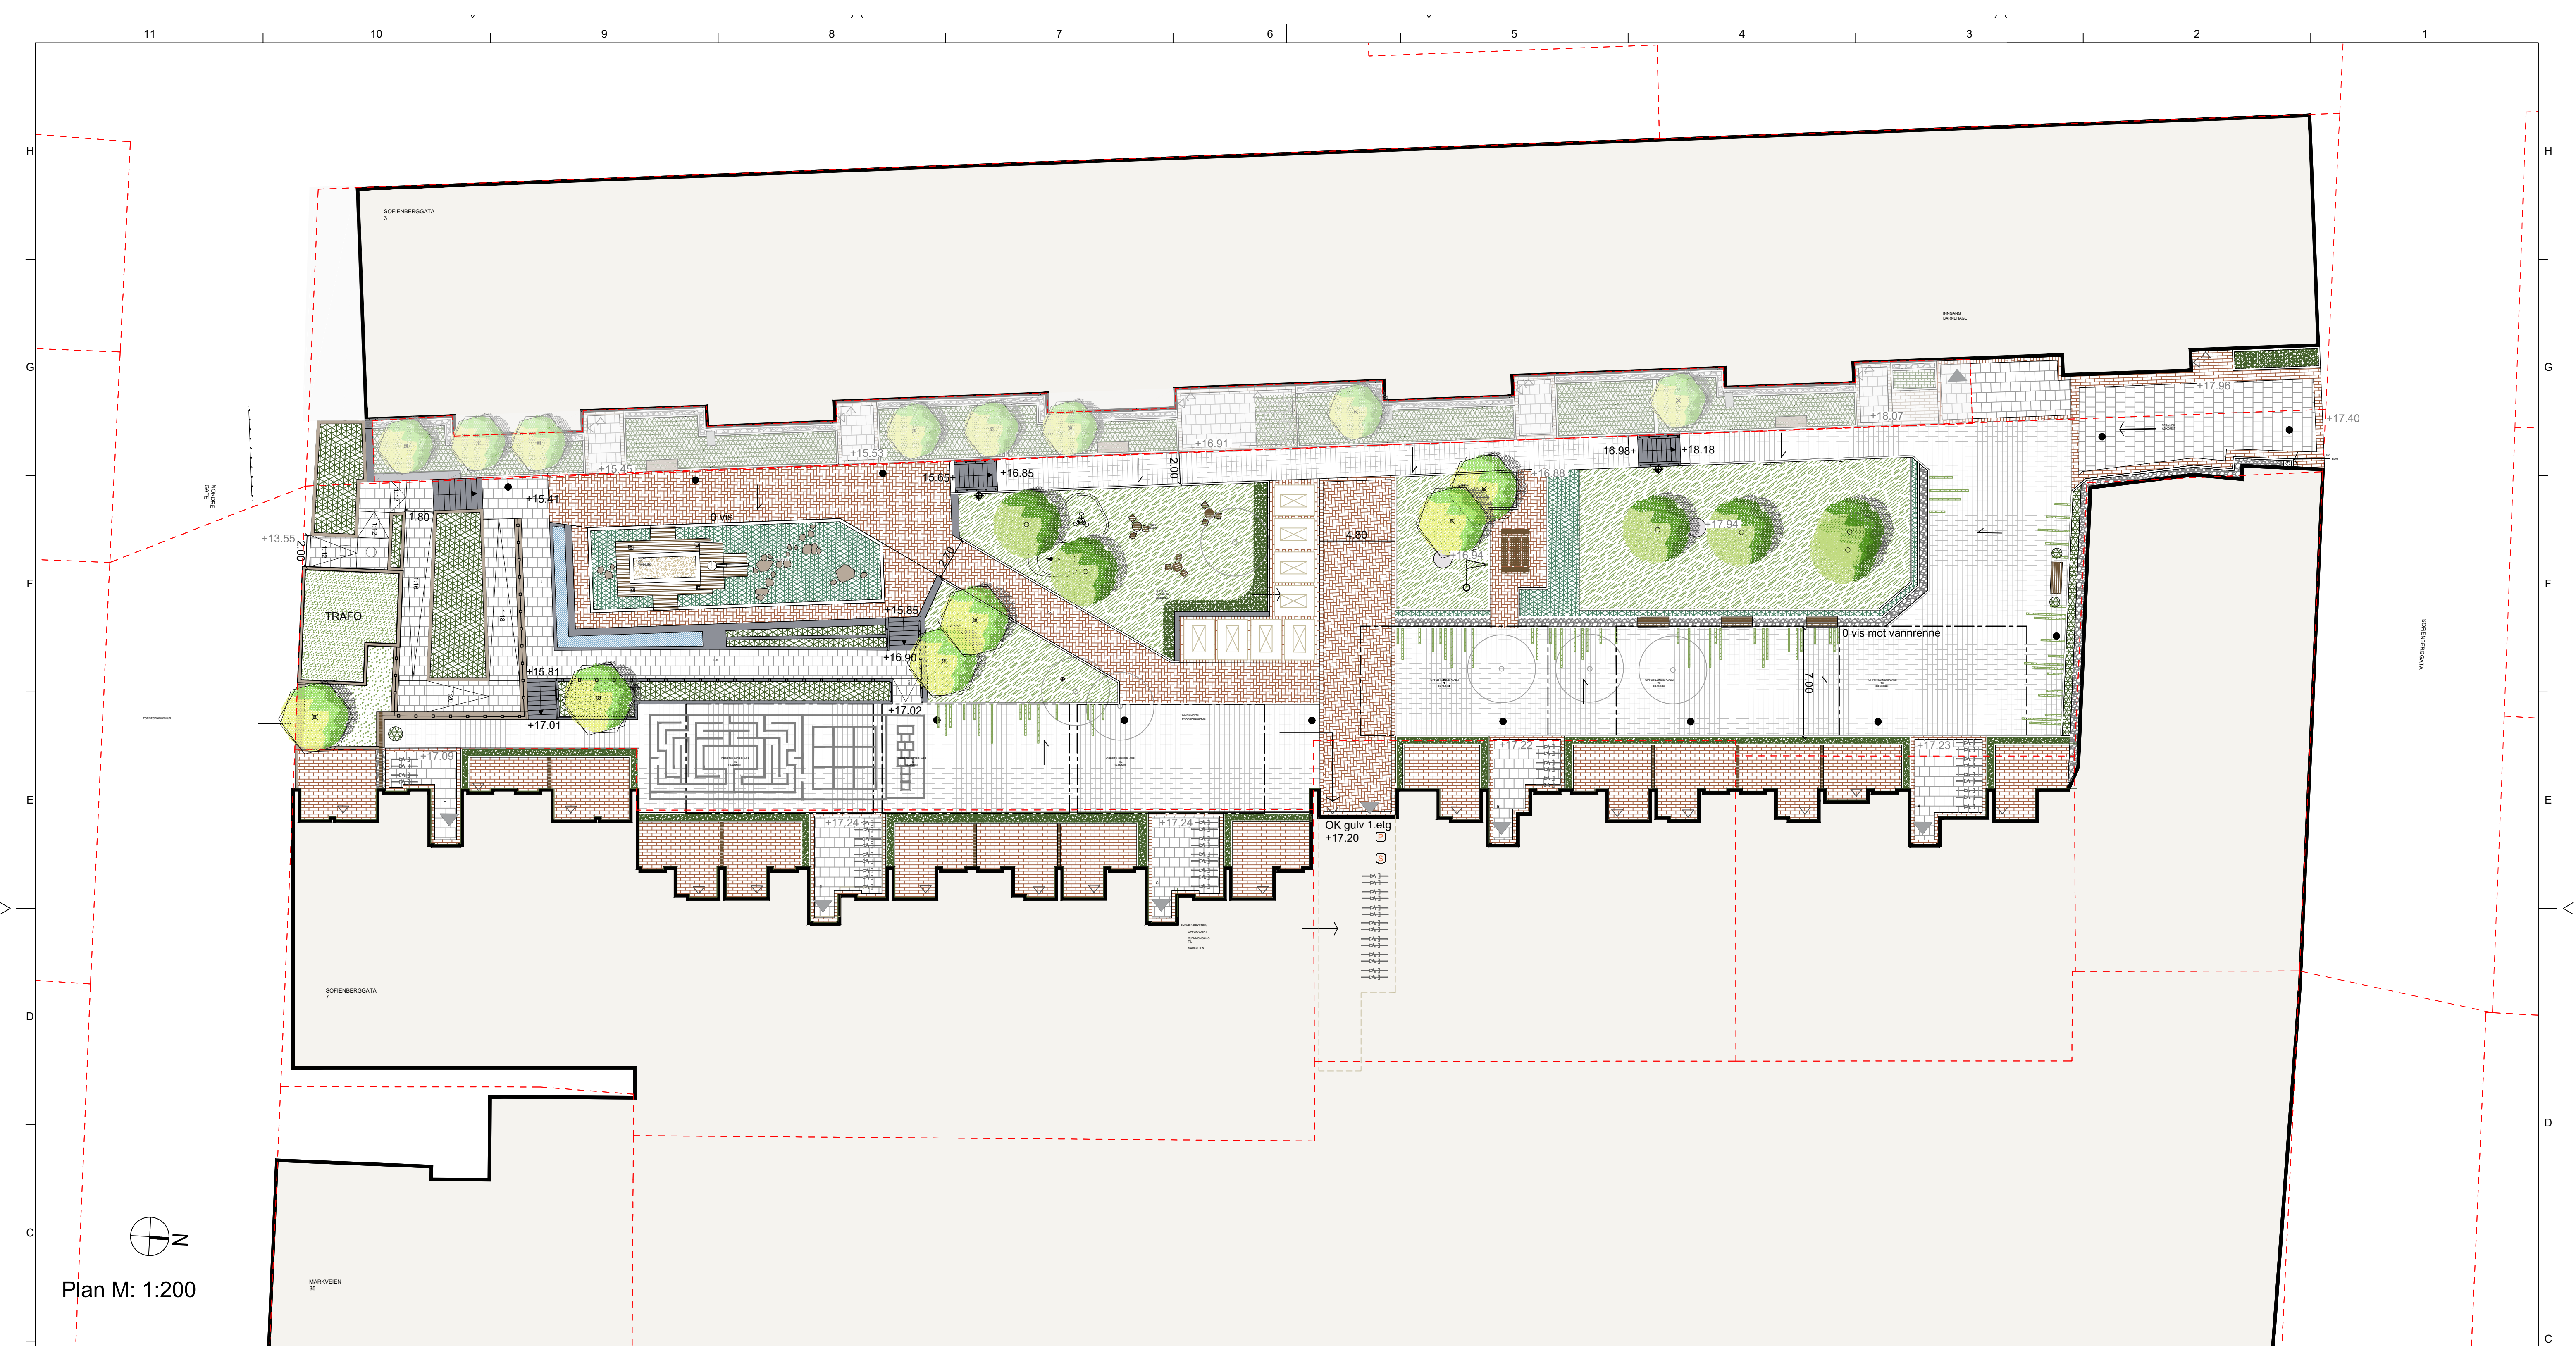

TEGNFORKLARING:

	Nytt tre		Sedum, urt og gressmatte		Tredække		Eks. utblåsningslyre		Benkebord		Sykkelpumpe
	Eksisterende tre beholdes		Sedum		Elvestein		Eks. flaggstang		Benk		Servicestasjon til sykkel
	Eksisterende tre fjernes		Gresstriper		Overflatevann		Eks. lyspunkt		Bord med stoler		Sykkelparkering totalt 51 stk.
	Hekk/buskefelt		Permeable heller		Mur/trapp i naturstein		Energibrønn foreløpig plassering		Parkourapparat		Levegg med integrert regnvannstank (for vanning)
	Staudfelt		Belegningssheller		Støtemur i betong		Hovedinnganger		Vippedyr		Planteurner
	Regnbed		Marktegl		Kantstein		Inngang leiligheter		Kampesteiner		Ny nedgravd avfallsbrønn
	Plen		Marktegl		Vannrenne		Innmålte høyder		Vannpumpe til lek		Paradis, labyrint, tre på rad - integrert i dekke
			Gummidekke		Rekkverk		Punkthøyder		Sand- og vannlek med pergola og klatreplanter		
			Sandkasse		Håndløper		Fallretning		Juletrefot		Utenfor eiendomsgrense, ikke del av anbud

PROSJEKTERINGSGRUPPEN:			
Rev	Revisjon		Dato
ARK:	tegn_3	LARK:	tegn_3
RIB:	AF Engineering	GEOTEK:	AF Engineering
RIE:	AF Engineering	VA:	AF Engineering
VVS:	AF Engineering	VEI:	AF Engineering
RIBR:	AF Engineering		

BYGGHERRE:

PROSJEKT:
1647201 Sofienberggata 7

TEGNINGSTITTEL:
Landskapsplan
Forprosjekt

FILE:
TEGNINGSSTATUS: Anbud
PROSJEKTNR.: 1647201
TEGNET AV: CEV

MALESTOKK: 1:200
KONTROLLERT AV: KET

DATE: 06.07.2018
FORMAT: A1
SIGNERT AV: MI

TEGNINGSNUMMER:
L-LP-001

REVISION:
-

LOKALISERINGSFIGUR:

PROSJEKTERENDE:
tegn_3